





LEYENDA	
RED PRIMARIA DE RESERVAS DE SUELO DOTACIONAL	
EQUIPAMENTOS	PARQUES PUBLICOS
pRD Recreacio-Oportivo	pQL PARQUES PUBLICOS
pED Educacio-Cultural	pNL PARQUE PUBLICO NATURAL
pAT Adm. Local	JARDINES
pAD Adm. Local-Inst. Social	RED VIARIA PRIMARIA
pID Infraestructura-servicio urbano	ZONA SERVIDUMBRE/PROTECCION
pDR Dotacional-Residencial	
pDM Dotacional-Altiplano	
* Privado	
RESERVA DOT. ESCOLAR (Secundaria y Basico)	RESERVA DOT. DEPORTIVA
RESERVA DOT. INFRAESTRUCTURAS	
RED SECUNDARIA DE RESERVAS DE SUELO DOTACIONAL	
EQUIPAMENTOS	ZONAS VERDES
SRD Recreacio-Oportivo	s.JL Jardines
SED Educacio-Cultural	sAL Areas de Juego
SAT Adm. Local	ZONAS VERDES NO COMPUTABLES
SAD Adm. Local-Inst. Social	RED VIARIA SECUNDARIA
SID Infraestructura-servicio urbano	
SDR Dotacional-Residencial	sRV Vialto de Tránsito
SDM Dotacional-Altiplano	sPV Areas Peatonales
* Privado	sAP Aparcamientos
RESERVA DOT. ESCOLAR (Primaria y Privado)	
ZONAS DE ORDENACION	
SUELO NO URBANIZABLE	
SNUC-A SUELO NO URBANIZABLE COMUN - AGRICOLA	
SNUC-I SUELO NO URBANIZABLE COMUN - INFRAESTRUCTURAS	
SNUP-C SUELO NO URBANIZABLE PROTEGIDO - CAUCES	
SNUP-V SUELO NO URBANIZABLE PROTEGIDO - VIAS PECUARIAS	
SNUP-P SUELO NO URBANIZABLE PROTEGIDO - PARQUE	
SUELO URBANO Y URBANIZABLE	
RESIDENCIAL:	
NUH NÚCLEO HISTÓRICO	
ACA AMPLIACION DE CASCO	
ENS ENSANCHE	
EDA EDIFICACION ABIERTA	
ADO VIVIENDAS UNIFAMILIARES ADOADAS	
AIS VIVIENDAS UNIFAMILIARES AISLADAS	
PRO CONSTRUCCIONES PROTEGIDAS (EQUIPAMIENTO PRIVADO)	
CHT CASAS DE LA HUERTA	
PDE PLANTEAMIENTO DIFERIDO	
TERCIARIO:	
TER TERCARIO	
INA COMPATIBILIDAD INDUSTRIAL AISLADA	
DELIMITACION DE SECTORES	
SECTOR A DESARROLLAR POR PLAN PARCIAL	
SECTOR A DESARROLLAR POR PLAN DE REFORMA INTERIOR	
SECTOR A DESARROLLAR POR PLAN ESPECIAL	
DELIMITACION UNIDADES DE EJECUCION	
UNIDADES DE EJECUCION	
AFECCIONES CARRETERAS	AFECCIONES DPH
DOMINIO PUBLICO	CAUCE
SERVIDUMBRE	POLICIA
EDIFICACION	SERVIDUMBRE
OTRAS DETERMINACIONES	
VIAS PECUARIAS, TRAZADO EXISTENTE	
VIAS PECUARIAS, NUEVO TRAZADO	
ALINEACION	
RASANTE EN PUNTO DE CRUCE	
ALTURA MAXIMA EDIFICACIONES	
APROVECHAMIENTO SUBSUELO PUBLICO	
SUELO PRIVATIVO NO EDIFICABLE	
* EDIFICABILIDAD (Determinada por PLANEAMIENTO DE DESARROLLO)	
ZONA	
XXX-Nº	
NIVEL	
EDIFICACIONES PROTEGIDAS	
SOPORTALES	
CAMINO HISTÓRICO	
LIMITE TÉRMINO MUNICIPAL	

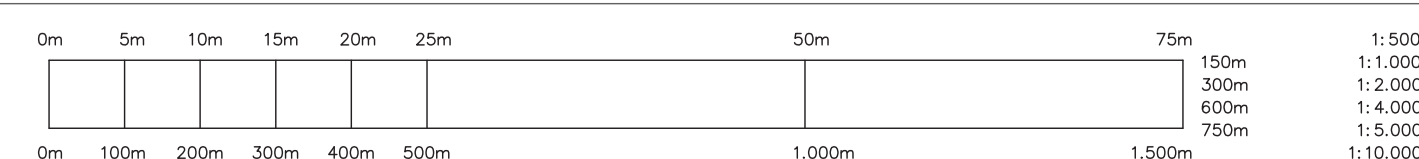


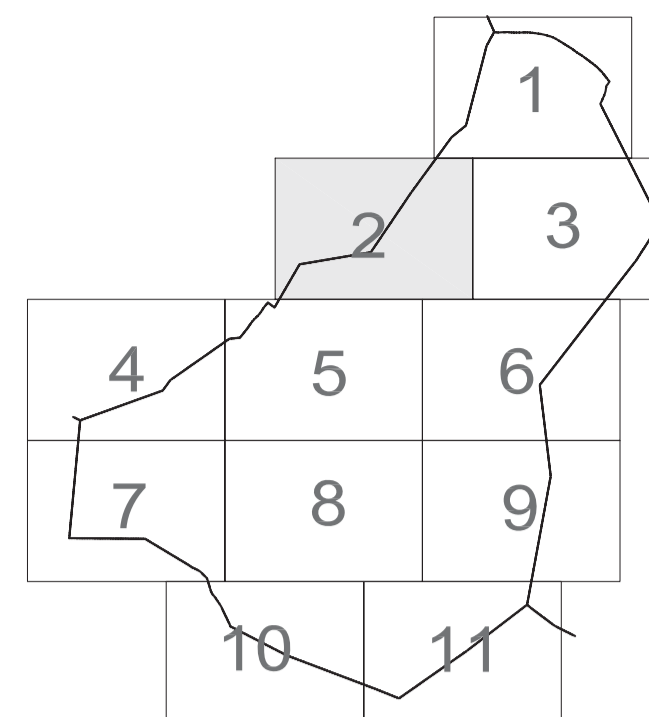


LEYENDA					
RED PRIMARIA DE RESERVAS DE SUELO DOTACIONAL					
<ul style="list-style-type: none"> Equipamientos: pRD Recreativo-Oportivo, pED Educacion-Cultural, pAT Asistencial, pAD Administrativo-Institucional, pID Infraestructura-servicio urbano, pDR Dotacional-Residencial, pDM Dotacional-Mixto Reservas: RESERVA DOT. ESCOLAR (Secundaria y Infantil), RESERVA DOT. DEPORTIVA, RESERVA DOT. INFRAESTRUCTURAS 	<ul style="list-style-type: none"> Parques: pQL PARQUES PUBLICOS, pNL PARQUE PUBLICO NATURAL Jardines: pJL JARDINES Red Viaria: RED VIARIA PRIMARIA Zona Servidumbre/Proteccion: ZONA SERVIDUMBRE/PROTECCION 				
RED SECUNDARIA DE RESERVAS DE SUELO DOTACIONAL					
<ul style="list-style-type: none"> Equipamientos: sRD Recreativo-Oportivo, sED Educacion-Cultural, sAT Asistencial, sAD Administrativo-Institucional, sID Infraestructura-servicio urbano, sDR Dotacional-Residencial, sDM Dotacional-Mixto Reservas: RESERVA DOT. ESCOLAR (Primaria y Infantil) 	<ul style="list-style-type: none"> Zonas Verdes: sJL Jardines, sAL Areas de Juego Zonas Verdes no Computables: ZONAS VERDES NO COMPUTABLES Red Viaria Secundaria: RED VIARIA SECUNDARIA Viario de Tronco: sRV Viario de Tronco Areas Peatonales: sPV Areas Peatonales Apagamientos: sAP Apagamientos 				
ZONAS DE ORDENACION					
SUELO NO URBANIZABLE					
SUELO NO URBANIZABLE COMUN - AGRICOLA					
SUELO NO URBANIZABLE COMUN - INFRAESTRUCTURAS					
SUELO NO URBANIZABLE PROTEGIDO - CAUCES					
SUELO NO URBANIZABLE PROTEGIDO - VIAS PECUARIAS					
SUELO NO URBANIZABLE PROTEGIDO - PARQUE					
SUELO URBANO Y URBANIZABLE					
RESIDENCIAL:					
<ul style="list-style-type: none"> NUH NÚCLEO HISTÓRICO ACA AMPLIACIÓN DE CASCO ENS ENSANCHE EDA EDIFICACIÓN ABIERTA ADO VIVIENDAS UNIFAMILIARES ADOSADAS AIS VIVIENDAS UNIFAMILIARES AISLADAS PRO CONSTRUCCIONES PROTEGIDAS (EQUIPAMIENTO PRIVADO) CHT CASAS DE LA HUERTA PDF PLANTEAMIENTO DIFERIDO 					
TERCIARIO:					
<ul style="list-style-type: none"> TER TERCARIO INA COMPATIBILIDAD INDUSTRIAL AISLADA 					
DELIMITACION DE SECTORES					
<ul style="list-style-type: none"> SECTOR A DESARROLLAR POR PLAN PARCIAL SECTOR A DESARROLLAR POR PLAN DE REFORMA INTERIOR SECTOR A DESARROLLAR POR PLAN ESPECIAL 					
DELIMITACION UNIDADES DE EJECUCION					
UNIDADES DE EJECUCION					
<table border="0"> <tr> <th>AFECCIONES CARRETERAS</th> <th>AFECCIONES DPH</th> </tr> <tr> <td> <ul style="list-style-type: none"> DOMINIO PUBLICO SERVIDUMBRE EDIFICACION </td> <td> <ul style="list-style-type: none"> CAUCE POLICIA SERVIDUMBRE </td> </tr> </table>		AFECCIONES CARRETERAS	AFECCIONES DPH	<ul style="list-style-type: none"> DOMINIO PUBLICO SERVIDUMBRE EDIFICACION 	<ul style="list-style-type: none"> CAUCE POLICIA SERVIDUMBRE
AFECCIONES CARRETERAS	AFECCIONES DPH				
<ul style="list-style-type: none"> DOMINIO PUBLICO SERVIDUMBRE EDIFICACION 	<ul style="list-style-type: none"> CAUCE POLICIA SERVIDUMBRE 				
OTRAS DETERMINACIONES					
<ul style="list-style-type: none"> VIAS PECUARIAS, TRAZADO EXISTENTE VIAS PECUARIAS, NUEVO TRAZADO ALINEACION RASANTE EN PUNTO DE CRUCE ALTURA MAXIMA EDIFICACIONES APROVECHAMIENTO SUBSUELO PUBLICO SUELO PRIVATIVO NO EDIFICABLE 					
<ul style="list-style-type: none"> * EDIFICABILIDAD (Determinada por PLANEAMIENTO DE DESARROLLO) ZONA XXX-Nº NIVEL EDIFICACIONES PROTEGIDAS SOPORTALES CAMINO HISTÓRICO LIMITE TÉRMINO MUNICIPAL 					

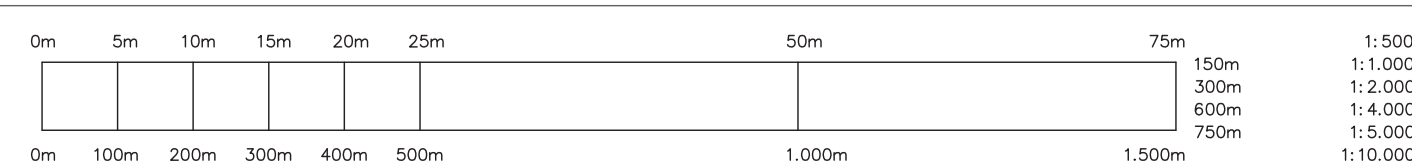


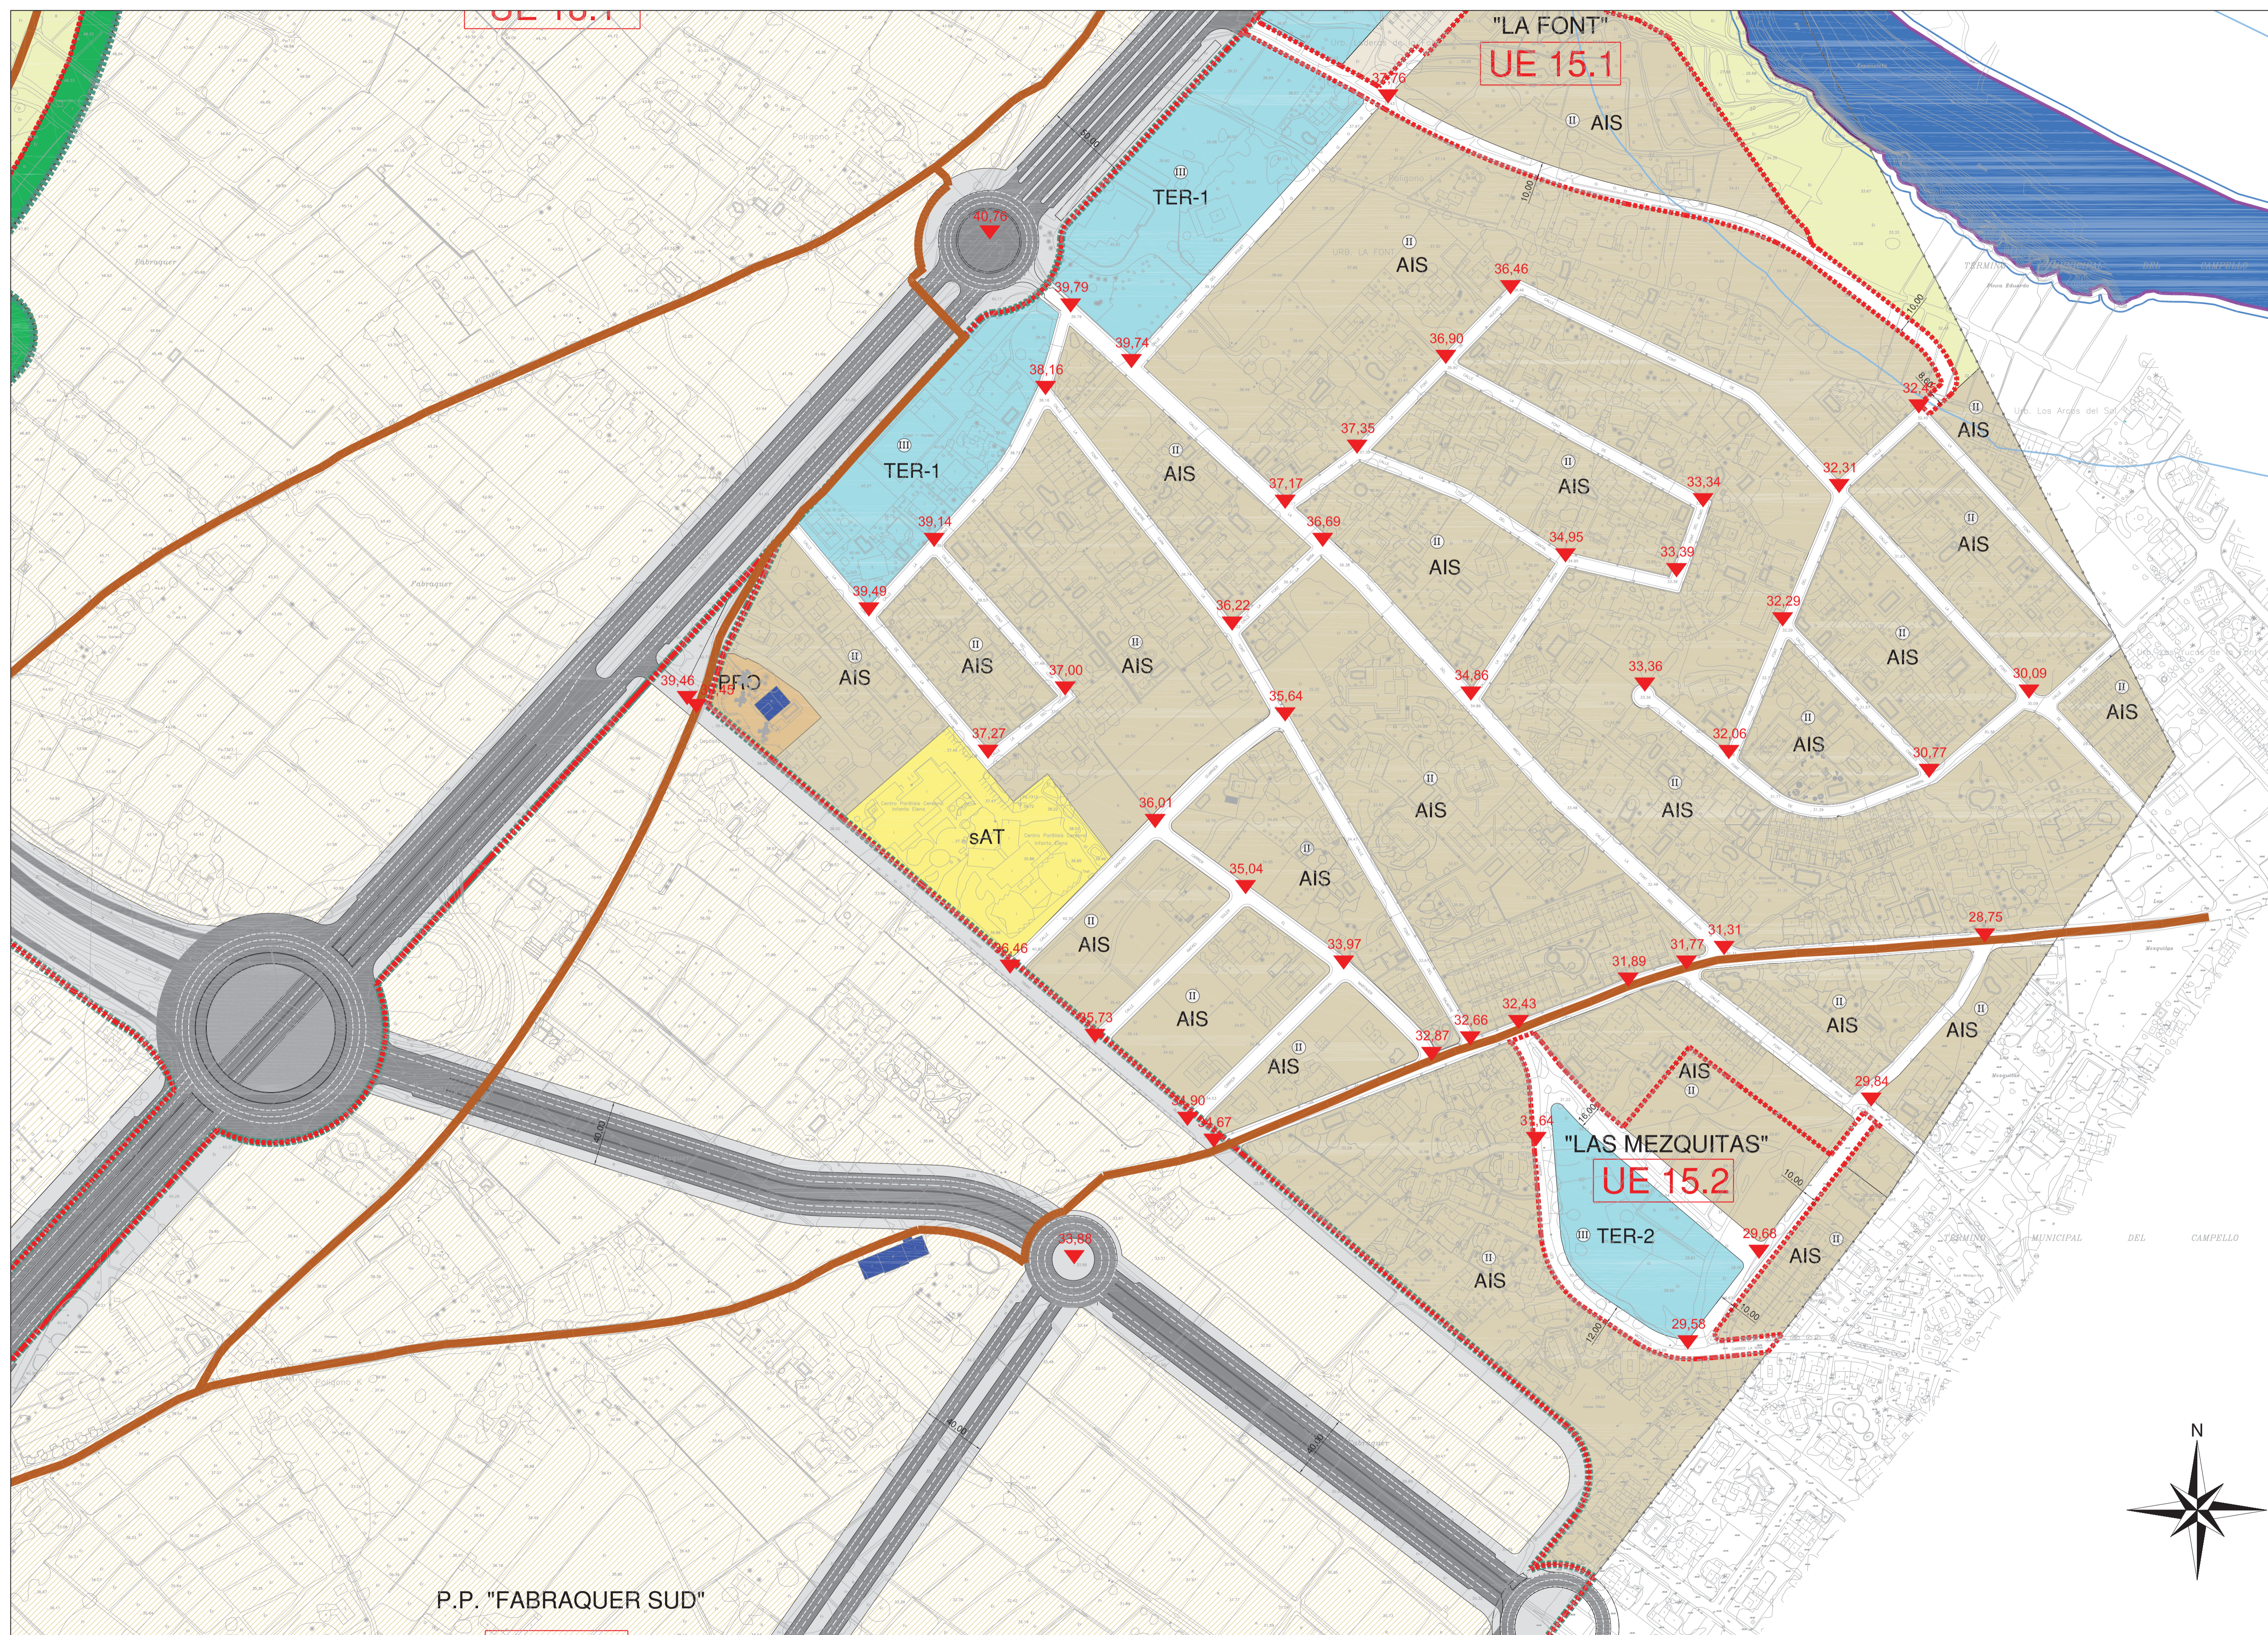


P.P. "FABRAQUER SUD"

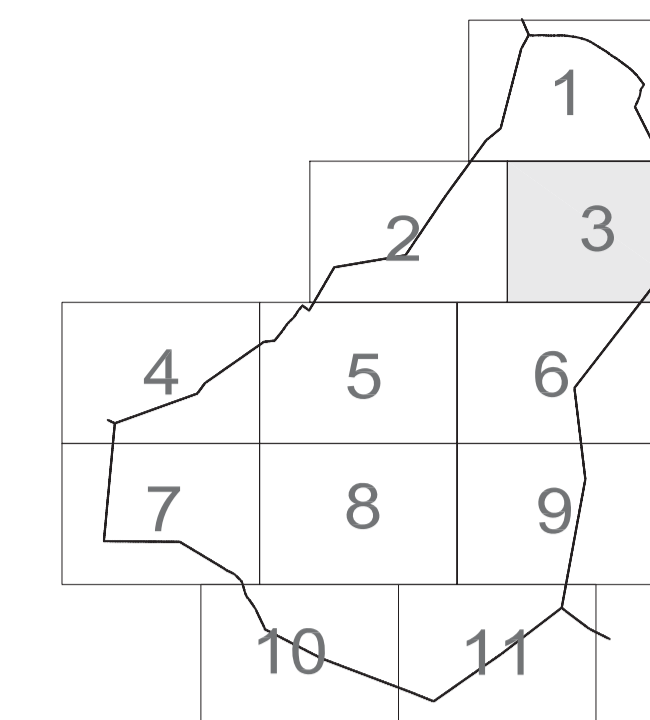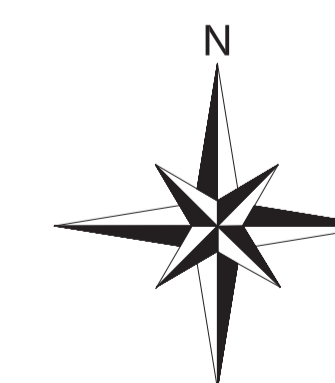


LEYENDA	
RED PRIMARIA DE RESERVAS DE SUELO DOTACIONAL	
pRD	Equipamientos Recreativo-Deportivo
pED	Equipamientos Educativo-Cultural
pAT	Equipamientos Admónistrativo
pAD	Equipamientos Admónistrativo-Institucional
pID	Equipamientos Infraestructura-servicio urbano
pDR	Equipamientos Dotacional-Residencial
pDM	Equipamientos Dotacional-Altiplano
pPR	Equipamientos Privado
pPQ	Parques Públicos
pPNL	Parque Público Natural
pJL	Jardines
pRVP	Red Viaria Primaria
pZP	Zona Servidumbre/Protección
pRES	Reserva Dot. Escolar (Secundaria y Bachillerato)
pRES-DE	Reserva Dot. Deportiva
pRES-INF	Reserva Dot. Infraestructuras
RED SECUNDARIA DE RESERVAS DE SUELO DOTACIONAL	
sSRD	Equipamientos Recreativo-Deportivo
sSED	Equipamientos Educativo-Cultural
sSAT	Equipamientos Admónistrativo
sSAD	Equipamientos Admónistrativo-Institucional
sSID	Equipamientos Infraestructura-servicio urbano
sSDR	Equipamientos Dotacional-Residencial
sSDM	Equipamientos Dotacional-Altiplano
sSDP	Equipamientos Privado
sSDP-ES	Reserva Dot. Escolar (Primaria y Bachillerato)
sZV	Zonas Verdes
sJL	Jardines
sAL	Áreas de Juego
sZV-NC	Zonas Verdes no Computables
sRVP	Red Viaria Secundaria
sRV	Visto de Tránsito
sPV	Áreas Peatonales
sAP	Aparcamientos
ZONAS DE ORDENACION	
SUELO NO URBANIZABLE	
SNUCA	Suelo no urbanizable común - agrícola
SNUCI	Suelo no urbanizable común - infraestructuras
SNUPE	Suelo no urbanizable protegido - cauces
SNUPI	Suelo no urbanizable protegido - vías pecuarias
SNUPP	Suelo no urbanizable protegido - parque
SUELO URBANO Y URBANIZABLE RESIDENCIAL:	
INUH	Núcleo Histórico
ACA	Ampliación de Casco
ENS	Ensanche
EDA	Edificación Abierta
ADO	Viviendas unifamiliares adosadas
AIS	Viviendas unifamiliares aisladas
PRO	Construcciones protegidas (equipamiento privado)
CHT	Casas de la Huerta
PDF	Planeamiento Diferido
TERCIARIO:	
TER	Terciario
INA	Compatibilidad Industrial Aislada
DELIMITACION DE SECTORES	
Sector 1	Sector a desarrollar por plan parcial
Sector 2	Sector a desarrollar por plan de reforma interior
Sector 3	Sector a desarrollar por plan especial
DELIMITACION UNIDADES DE EJECUCION	
UNIDADES DE EJECUCION	
DPH	Dominio Público
SERV	Servidumbre
EDIF	Edificación
CAUCE	Cauce
POLICIA	Policia
SERVIDUMBRE	Servidumbre
OTRAS DETERMINACIONES	
Vias pecuarias	Vías pecuarias, trazado existente
Vias pecuarias nuevo trazado	Vías pecuarias, nuevo trazado
Alineacion	Alineacion
Rasante en punto de cruce	Rasante en punto de cruce
Altura maxima edificaciones	Altura máxima edificaciones
Aprovechamiento subsuelo publico	Aprovechamiento subsuelo público
Suelo privativo no edificable	Suelo privativo no edificable
Edificabilidad	Edificabilidad (Determinada por planeamiento de desarrollo)
Zona	Zona
XXX-Nº	Nivel
Edificaciones protegidas	Edificaciones protegidas
Soportales	Soportales
Camino historico	Camino histórico
Limite termino municipal	Limite término municipal

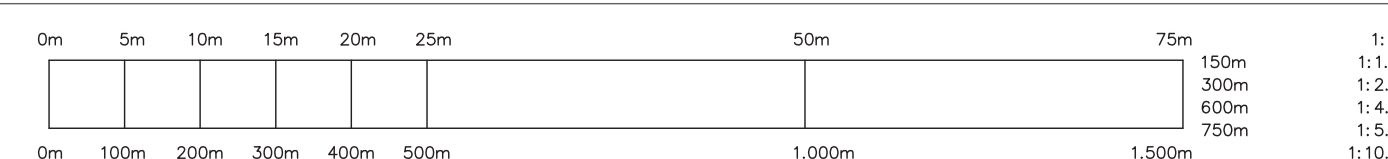


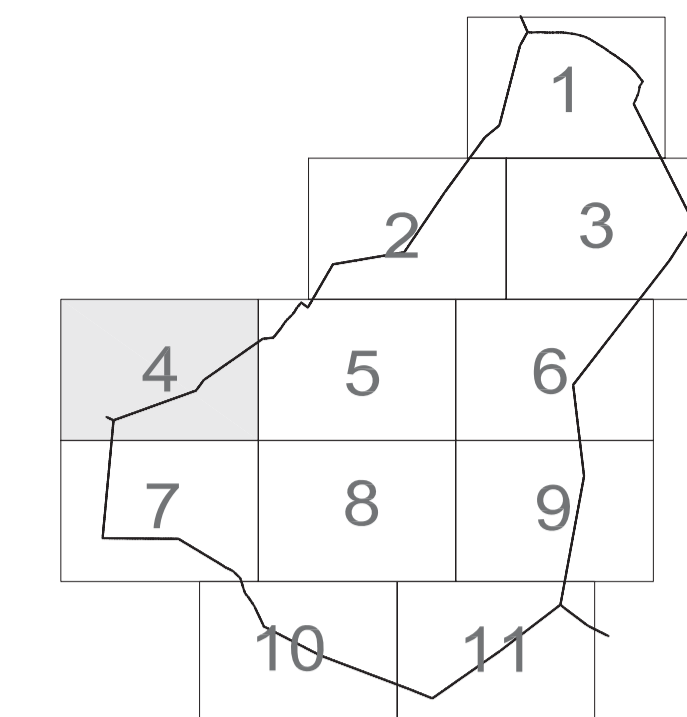


LEYENDA	
RED PRIMARIA DE RESERVAS DE SUELO DOTACIONAL	
EQUIPAMENTOS	PARQUES PUBLICOS
pRD Recreativo-Deportivo	pQL PARQUE PUBLICO
pED Educativo-Cultural	pNL PARQUE PUBLICO NATURAL
pAT Asistencial	JARDINES
pAD Administrativo-Institucional	RED VIARIA PRIMARIA
pID Infraestructura-servicio urbano	ZONA SERVIDUMBRE/PROTECCION
pDR Dotacional-Residencial	
pDM Dotacional-Múltiple	
* Privado	
RESERVA DOT. ESCOLAR (Secundaria y Escolas)	RESERVA DOT. DEPORTIVA
RESERVA DOT. INFRAESTRUCTURAS	
RED SECUNDARIA DE RESERVAS DE SUELO DOTACIONAL	
EQUIPAMENTOS	ZONAS VERDES
sRD Recreativo-Deportivo	sJL Jardines
sED Educativo-Cultural	sAL Areas de Juego
SAT Asistencial	ZONAS VERDES NO COMPUTABLES
SAD Administrativo-Institucional	RED VIARIA SECUNDARIA
sID Infraestructura-servicio urbano	
sDR Dotacional-Residencial	
sDM Dotacional-Múltiple	
* Privado	
RESERVA DOT. ESCOLAR (Infancia y Primaria)	sRV Vial de Tránsito
	sPV Areas Peatonales
	SAP Aparcamientos
ZONAS DE ORDENACION	
SUELO NO URBANIZABLE	
SNUC-A SUELO NO URBANIZABLE COMUN - AGRICOLA	
SNUC-I SUELO NO URBANIZABLE COMUN - INFRAESTRUCTURAS	
SNUC-P SUELO NO URBANIZABLE PROTEGIDO - CAUCES	
SNUC-V SUELO NO URBANIZABLE PROTEGIDO - VIAS PECUARIAS	
SNUC-R SUELO NO URBANIZABLE PROTEGIDO - PARQUE	
SUELO URBANO Y URBANIZABLE	
RESIDENCIAL:	
NUH NÚCLEO HISTÓRICO	
ACA AMPLIACIÓN DE CASCO	
ENS ENSANCHE	
EDA EDIFICACIÓN ABIERTA	
ADO VIVIENDAS UNIFAMILIARES ADOSADAS	
AIS VIVIENDAS UNIFAMILIARES AISLADAS	
PRO CONSTRUCCIONES PROTEGIDAS (EQUIPAMIENTO PRIVADO)	
CHT CASAS DE LA HUERTA	
PDF PLANTEAMIENTO DIFERIDO	
TERCIARIO:	
TER Terciario	
INA COMPATIBILIDAD INDUSTRIAL AISLADA	
DELIMITACION DE SECTORES	
Sector A Desarrollar por Plan Parcial	
Sector A Desarrollar por Plan de Reforma Interior	
Sector A Desarrollar por Plan Especial	
DELIMITACION UNIDADES DE EJECUCION	
UNIDADES DE EJECUCION	
AFECCIONES CARRETERAS	
DOMINIO PUBLICO	
SERVIDUMBRE	
EDIFICACION	
AFECCIONES DPH	
CAUCE	
POLICIA	
SERVIDUMBRE	
OTRAS DETERMINACIONES	
VIAS PECUARIAS. TRAZADO EXISTENTE	
VIAS PECUARIAS. NUEVO TRAZADO	
ALINEACION	
RASANTE EN PUNTO DE CRUCE	
ALTURA MAXIMA EDIFICACIONES	
APROVECHAMIENTO SUBSUELO PUBLICO	
SUELO PRIVATIVO NO EDIFICABLE	
* EDIFICABILIDAD (Determinada por PLANEAMIENTO DE DESARROLLO)	
ZONA	
XXX-Nº	
NIVEL	
EDIFICACIONES PROTEGIDAS	
SOPORTALES	
CAMINO HISTÓRICO	
LIMITE TÉRMINO MUNICIPAL	

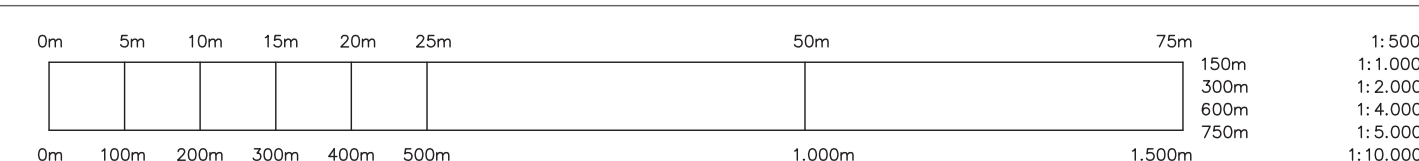




PLAN GENERAL DE ORDENACION URBANA (APROBACION DEFINITIVA 30-09-2013)

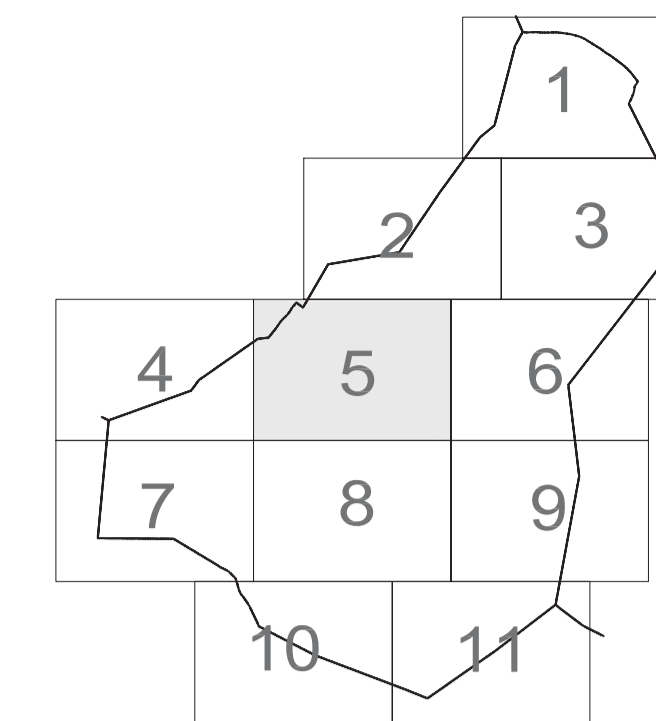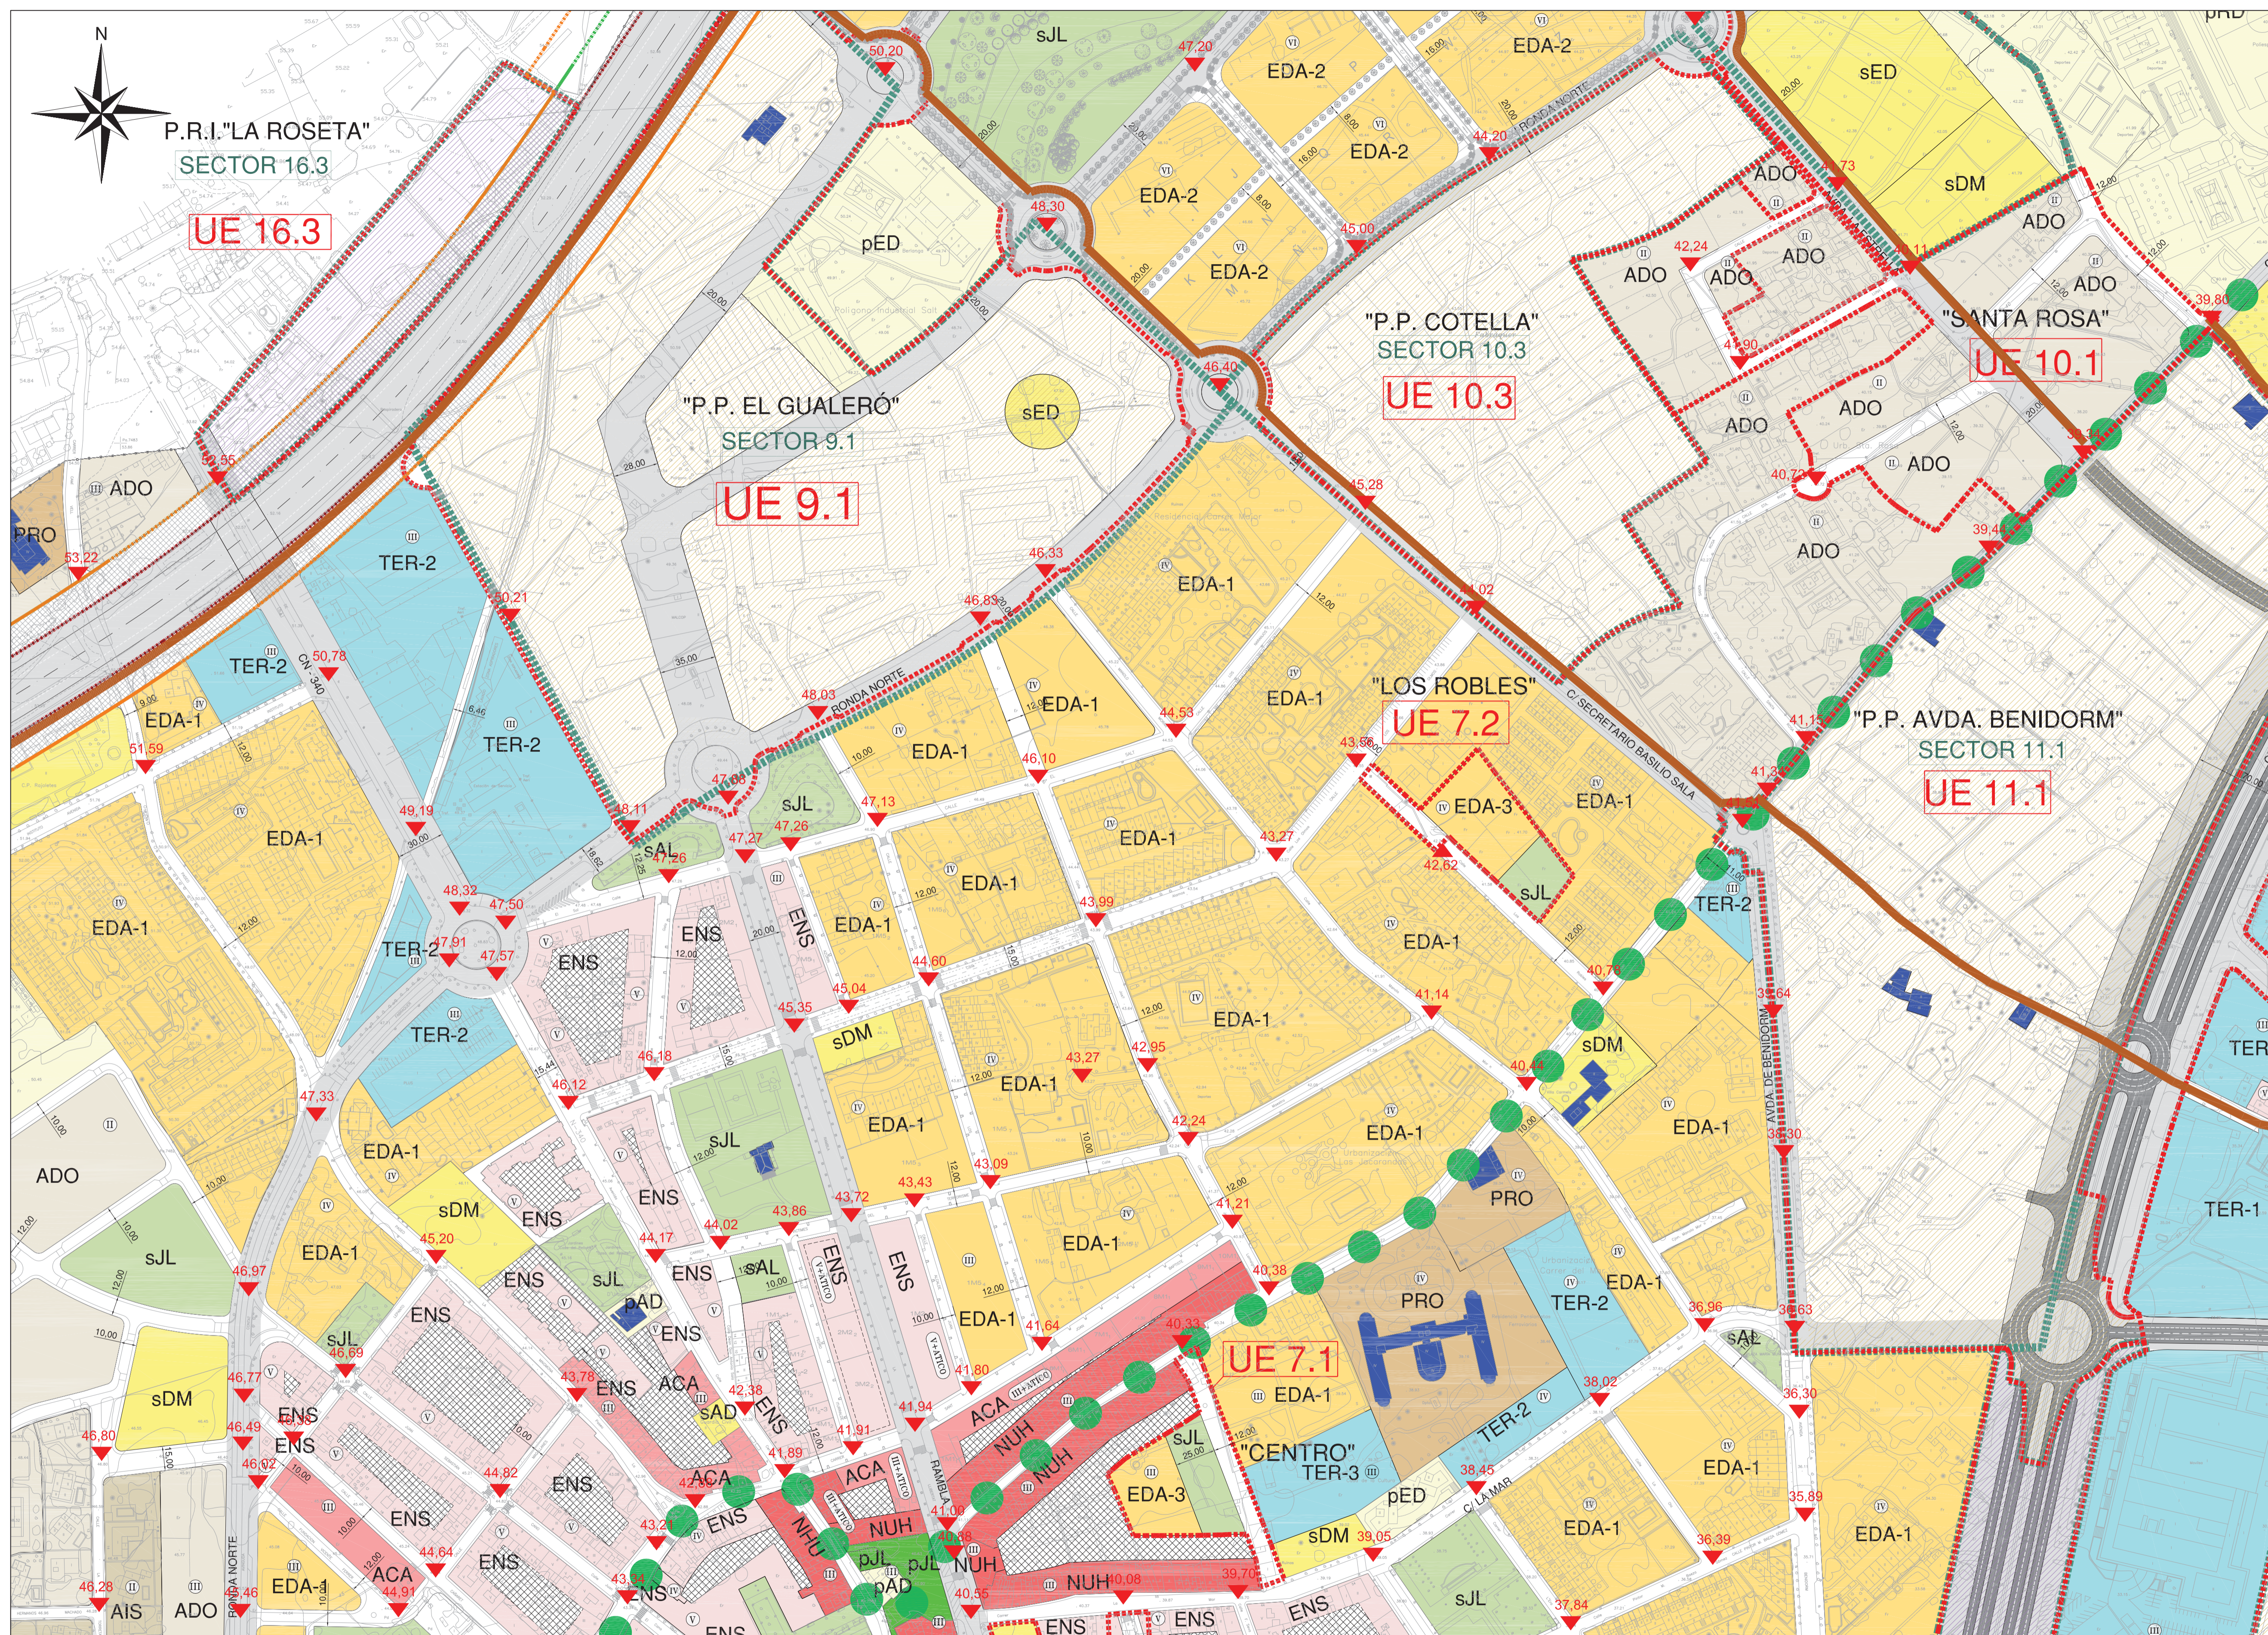

LEYENDA	
RED PRIMARIA DE RESERVAS DE SUELO DOTACIONAL	
<ul style="list-style-type: none"> EQ EQUIPAMENTOS pED Recreativo-Ocupativo pED Educativo-Cultural pAT Asistencial pAD Administrativo-Institucional pID Infraestructura-servicio urbano pDR Dotacional-Residencial pDM Dotacional-Altiplex * Privado RESERVA DOT. ESCOLAR (Secundaria y Basiliar) RESERVA DOT. DEPORTIVA RESERVA DOT. INFRAESTRUCTURAS 	<ul style="list-style-type: none"> pQL PARQUES PUBLICOS PNL PARQUE PUBLICO NATURAL JARDINES RED VIARIA PRIMARIA ZONA SERVIDUMBRE/PROTECCION
RED SECUNDARIA DE RESERVAS DE SUELO DOTACIONAL	
<ul style="list-style-type: none"> SRD Recreativo-Ocupativo SED Educativo-Cultural SAT Asistencial SAD Administrativo-Institucional sID Infraestructura-servicio urbano sDR Dotacional-Residencial sDM Dotacional-Altiplex * Privado RESERVA DOT. ESCOLAR (Primaria y Privada) 	<ul style="list-style-type: none"> ZONAS VERDES sJL Jardines sAL Areas de Juego ZONAS VERDES NO COMPUTABLES RED VIARIA SECUNDARIA sRV Vial de Tránsito sPV Areas Peatonales sAP Aparcamientos
ZONAS DE ORDENACION	
SUELO NO URBANIZABLE	
<ul style="list-style-type: none"> SNUCA SUELO NO URBANIZABLE COMUN - AGRICOLA SNUGA SUELO NO URBANIZABLE COMUN - INFRAESTRUCTURAS SNUP SUELO NO URBANIZABLE PROTEGIDO - CAUCES SNUP-P SUELO NO URBANIZABLE PROTEGIDO - VIAS PECUARIAS SNUP-PP SUELO NO URBANIZABLE PROTEGIDO - PARQUE 	
SUELO URBANO Y URBANIZABLE	
RESIDENCIAL:	
<ul style="list-style-type: none"> NUH NÚCLEO HISTÓRICO ACA AMPLIACIÓN DE CASCO ENS ENSANCHE EDA EDIFICACIÓN ABIERTA ADO VIVIENDAS UNIFAMILIARES ADOSADAS AIS VIVIENDAS UNIFAMILIARES AISLADAS PRO CONSTRUCCIONES PROTEGIDAS (EQUIPAMIENTO PRIVADO) CHT CASAS DE LA HUERTA PDF PLANAMIENTO DIFERIDO 	
TERCIARIO:	
<ul style="list-style-type: none"> TER TERCIARIO INA COMPATIBILIDAD INDUSTRIAL AISLADA 	
DELIMITACION DE SECTORES	
<ul style="list-style-type: none"> SECTOR A DESARROLLAR POR PLAN PARCIAL SECTOR A DESARROLLAR POR PLAN DE REFORMA INTERIOR SECTOR A DESARROLLAR POR PLAN ESPECIAL 	
DELIMITACION UNIDADES DE EJECUCION	
UNIDADES DE EJECUCION	
<ul style="list-style-type: none"> DOMINIO PUBLICO SERVIDUMBRE EDIFICACION 	<ul style="list-style-type: none"> CAUCE POLICIA SERVIDUMBRE
OTRAS DETERMINACIONES	
<ul style="list-style-type: none"> VIAS PECUARIAS, TRAZADO EXISTENTE VIAS PECUARIAS, NUEVO TRAZADO ALINEACION RASANTE EN PUNTO DE CRUCE ALTURA MAXIMA EDIFICACIONES APROVECHAMIENTO SUBSUELO PUBLICO SUELO PRIVATIVO NO EDIFICABLE 	
<ul style="list-style-type: none"> * EDIFICABILIDAD (Determinada por PLANEAMIENTO DE DESARROLLO) ZONA XXX-Nº NIVEL EDIFICACIONES PROTEGIDAS SOPORTALES CAMINO HISTÓRICO LIMITE TÉRMINO MUNICIPAL 	

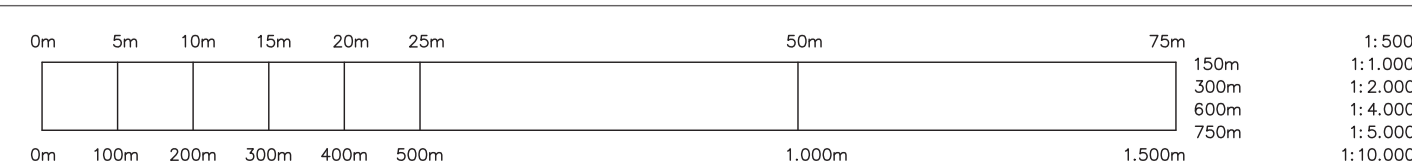

EQUIPO TÉCNICO (OFICINA TECNICA MUNICIPAL)



JUAN JOSE DOMENECH AMIGOT, arquitecto municipal. ESTHER BERENGUER MORALES, arquitecto municipal.

PLANO DE ORDENACIÓN (MOD. PUNTUAL Nº 1)

PORMENORIZADA OP.5

ZONAS DE ORDENACIÓN, ALINEACIONES, RASANTES, ALTURAS. Fecha: FEBRERO 2014 e 1/2.000 DELINEADO: EDUARDO L. PÉREZ ESPINOSA